

LEVANTAMENTO PLANIMÉTRICO

Imóvel:

TERRENO URBANO LOTE N°08 DA QUADRA N°26"A", DESTA CIDADE DE IBAITI – PR.

Proprietário:

"MARCIO MARCELO RODRIGUES".

CPF:


033.749.879–23.

Local:

TRAVESSA JOSÉ H. DA SILVA NESTA CIDADE DE – IBAITI – PR.

Área Total:

117,50 m2

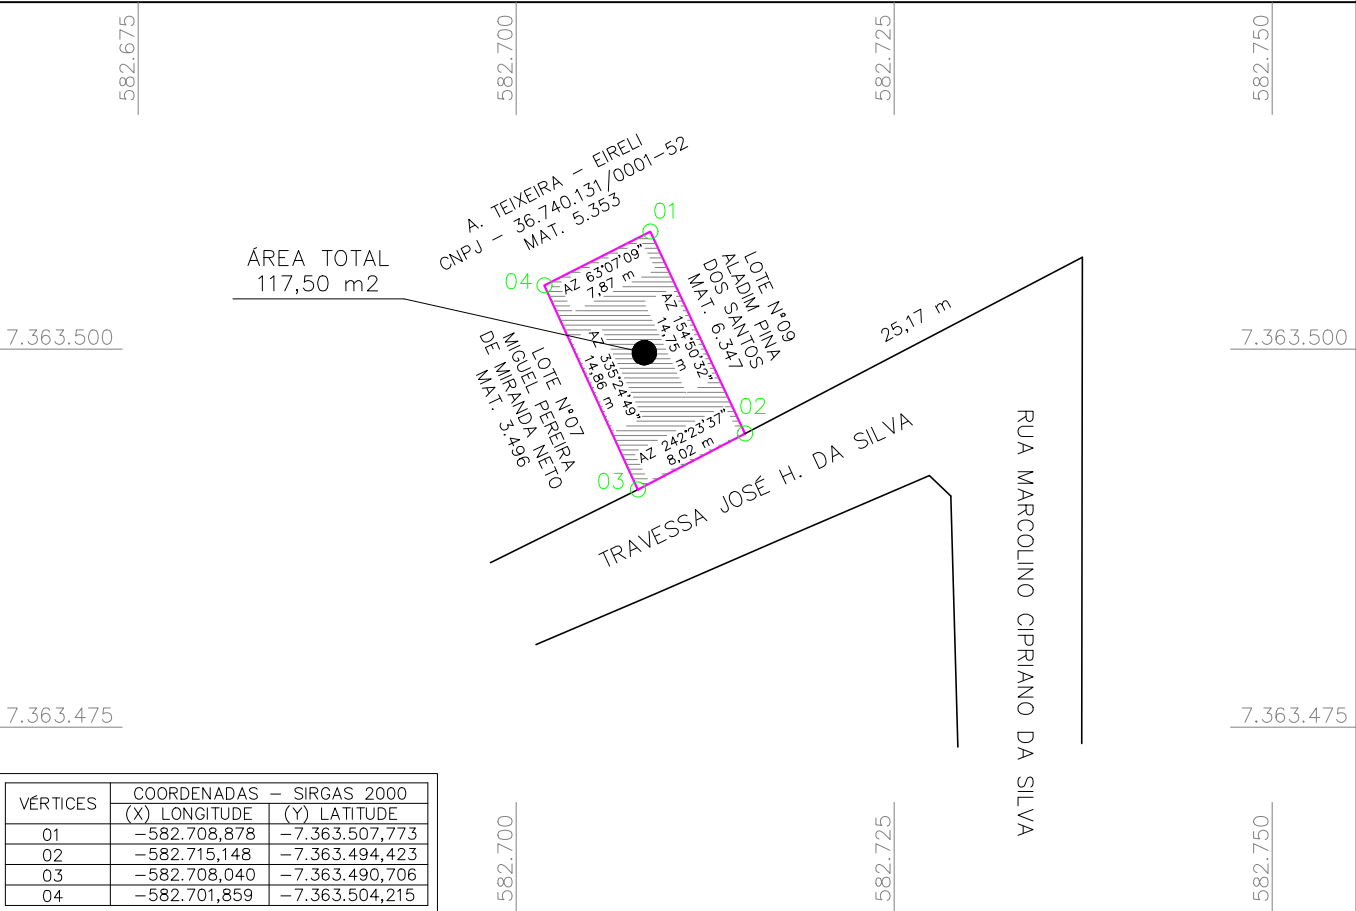

MEMORIAL DESCRITIVO

Terreno Urbano Lote nº08 da Quadra nº26"A", nesta cidade de Ibaíti-PR, localizado na Travessa José H. da Silva, distante 25,17 m, da Rua Marcolino Cipriano da Silva, com área total de 117,50 m2, contendo uma Casa de Alvenaria de 98,00 m2.

PROPRIETÁRIO: "MARCIO MARCELO RODRIGUES".

DESCRIÇÃO: Inicia-se no vértice nº01, de coordenada Long. – 582.708,878 e Lat. – 7.363.507,773, deste segue-se até o vértice nº02, de coordenada Long. – 582.715,148 e Lat. – 7.363.494,423 com azimute de 154°50'32" e distância de 14,75 m, confrontando com o Lote nº09 de propriedade de Aladim Pina dos Santos, deste segue-se até o vértice nº03, de coordenada Long. – 582.708,040 e Lat. – 7.363.490,706 com azimute de 242°23'37" e distância de 8,02 m, confrontando com a Travessa José H. da Silva, deste segue-se até o vértice nº04, de coordenada Long. – 582.701,859 e Lat. – 7.363.504,215 com azimute de 335°24'49" e distância de 14,86 m, confrontando com o Lote nº07 de propriedade de Miguel Pereira de Miranda Neto. Finalmente segue-se até o vértice nº01, de coordenada Long. – 582.708,878 e Lat. – 7.363.507,773, (Início da descrição) com azimute de 63°07'09" e distância de 7,87 m, confrontando com A. Teixeira – Eireli, as coordenadas utilizadas neste levantamento são SIRGAS 2000.

CONFRONTAÇÕES DE QUEM DA RUA OLHA PARA O LOTE:

Frente: 8,02 m, com a Travessa José H. da Silva.

Fundos: 7,87 m, confrontando com A. Teixeira – Eireli – Matrícula nº5.353.

Lateral Direita: 14,75 m, confrontando com o Lote nº09 de Propriedade de Aladim Pina dos Santos – Matrícula nº6.347.

Lateral Esquerda: 14,86 m, confrontando com o Lote nº07 de Propriedade de Miguel Pereira de Miranda Neto – Matrícula nº3.496.

IBAITI, 25 DE JULHO DE 2.022.

ESCALA 1:500.

Responsável Técnico:

Valdemar Ferraz de Almeida Lima

CFT – 279.816.069–34

Técnico em Agrimensura

Fone – (43) – 9 9986 – 4626 – Ibaíti – Pr.