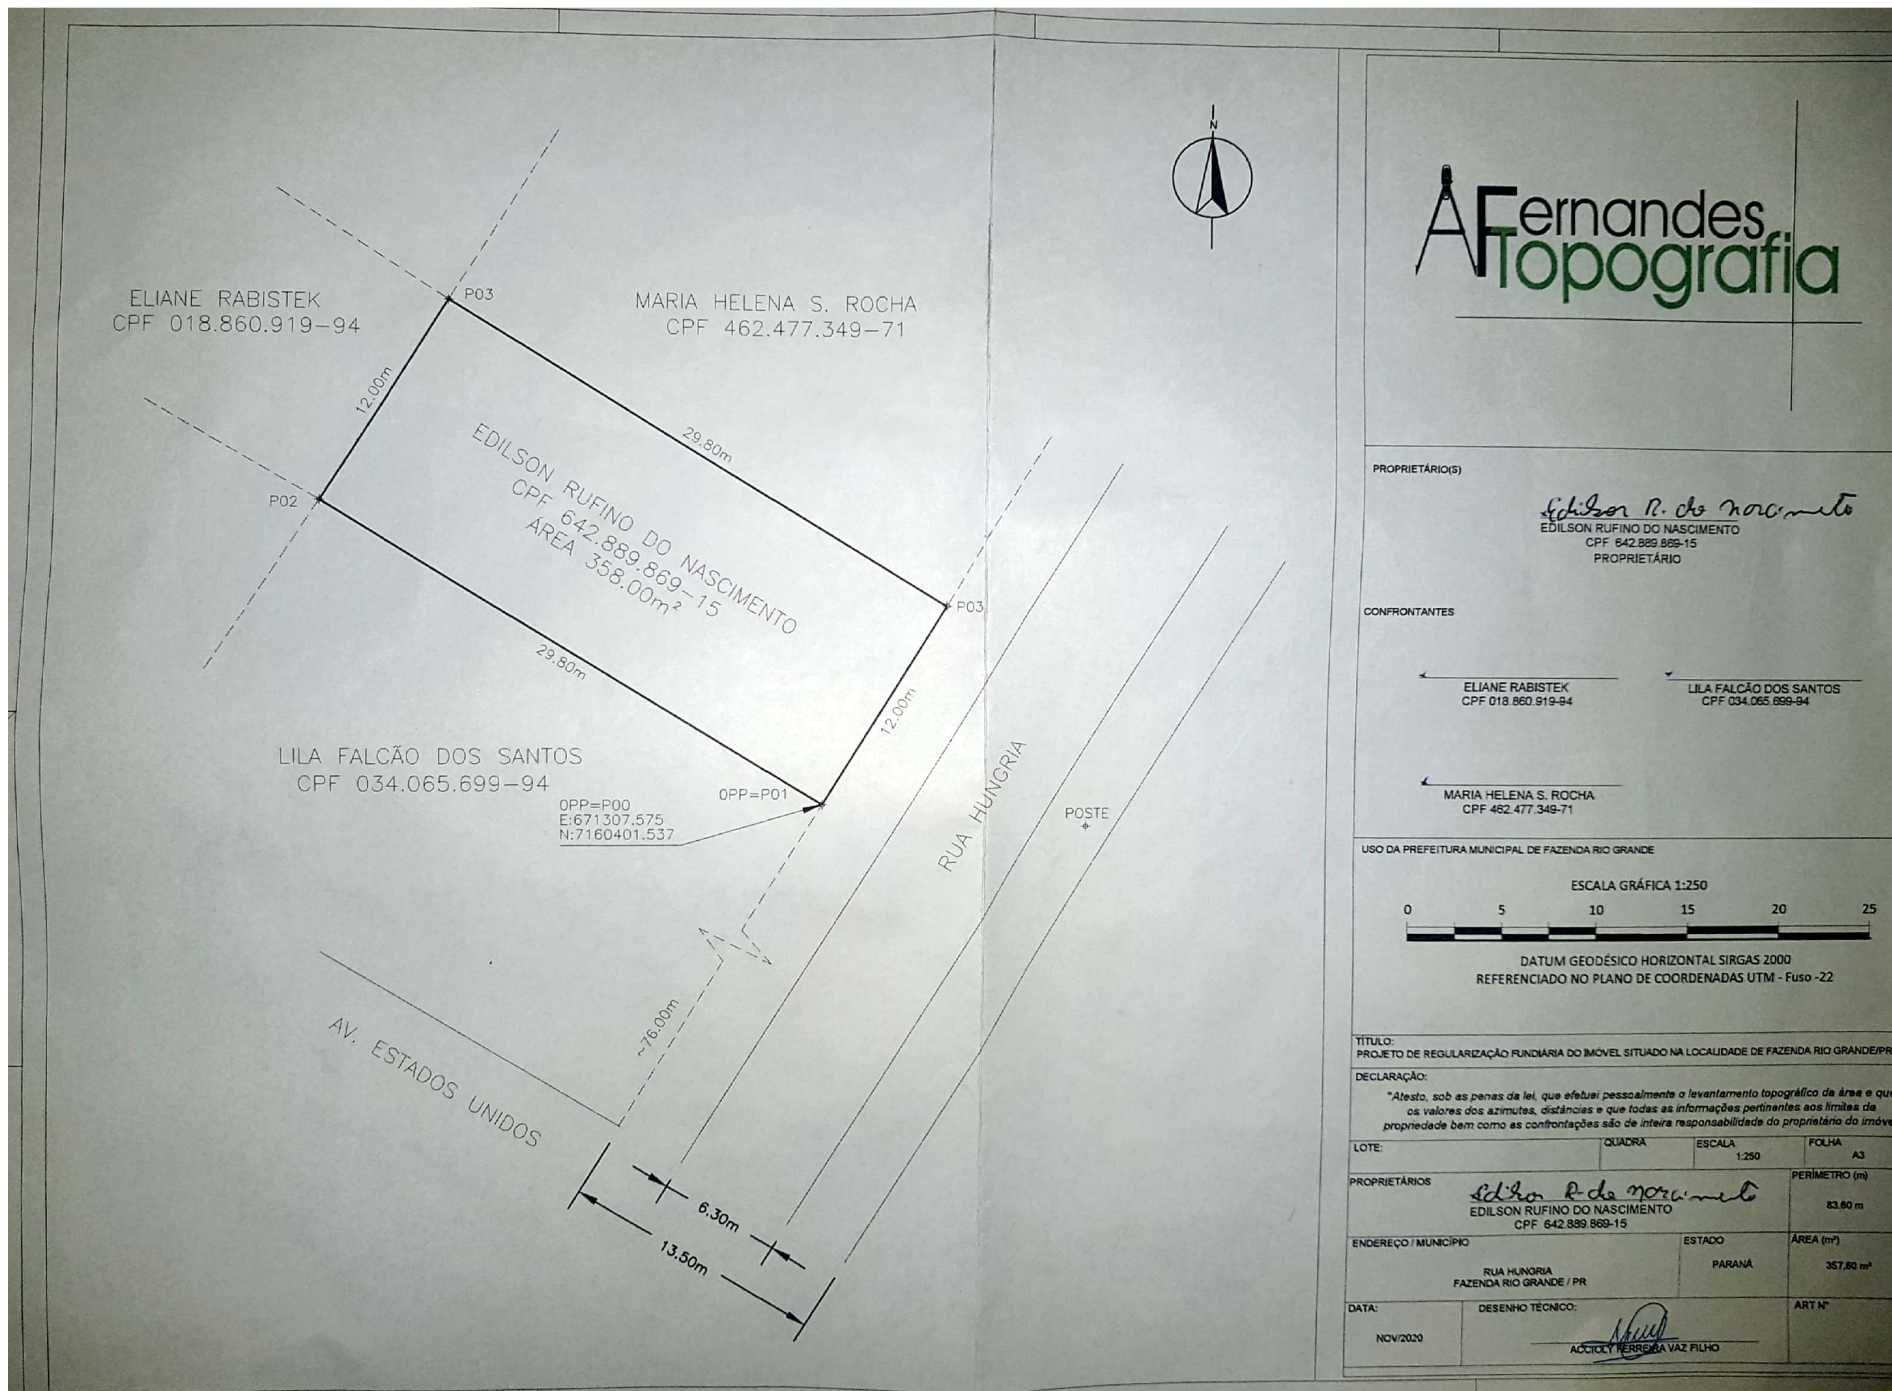




A.Fernandes
Topografia

MEMORIAL DESCRITIVO

Proprietário: **EDILSON RUFINO DO NASCIMENTO**

CPF: **642.889.869-15**

Endereço: **RUA HUNGRIA**

Cidade: **FAZENDA RIO GRANDE**

UF: **PR**

Área: **357.60 m²**

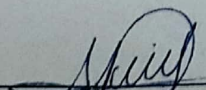
Perímetro: **83.60 m**

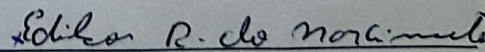
DESCRIÇÃO

Inicia-se se no marco denominado '**OPP=P01**', georreferenciado no Sistema Geodésico Brasileiro, coordenadas Plano Retangulares Relativas, Sistema UTM: E= 671307.57 m e N= 7160401.54 m dividindo-o com o RUA HUNGRIA; Daí segue confrontando com RUA HUNGRIA com o azimute de 301°16'34" e a distância de 29.80 m até o ponto '**P02**' (E=671282.11 m e N=7160417.01 m); Daí segue confrontando com LILA FALCÃO DOS SANTOS com o azimute de 31°16'38" e a distância de 12.00 m até o ponto '**P03**' (E=671288.34 m e N=7160427.26 m); Daí segue confrontando com ELIANE RABISTEK com o azimute de 121°16'33" e a distância de 29.80 m até o ponto '**P04**' (E=671313.80 m e N=7160411.79 m); Daí segue confrontando com MARIA HELENA S. ROCHA com o azimute de 211°16'38" e a distância de 12.00 m até o ponto '**OPP=P01**' (E=671307.57 m e N=7160401.54 m); início de descrição, fechando assim o perímetro do polígono acima descrito{ com uma área superficial de **357.60m²**.

Todas as coordenadas aqui descritas estão georreferenciadas ao Sistema Geodésico Brasileiro, e encontra-se representadas no Sistema UTM, referenciadas ao Meridiano Central 51° W WGr, tendo como datum o SIRGAS 2000. Todos os azimutes e distâncias, área e perímetro foram calculados no plano de projeção UTM.

Curitiba, 11 de Novembro de 2020.


Accioly Ferreira Vaz Filho
Desenho Técnico

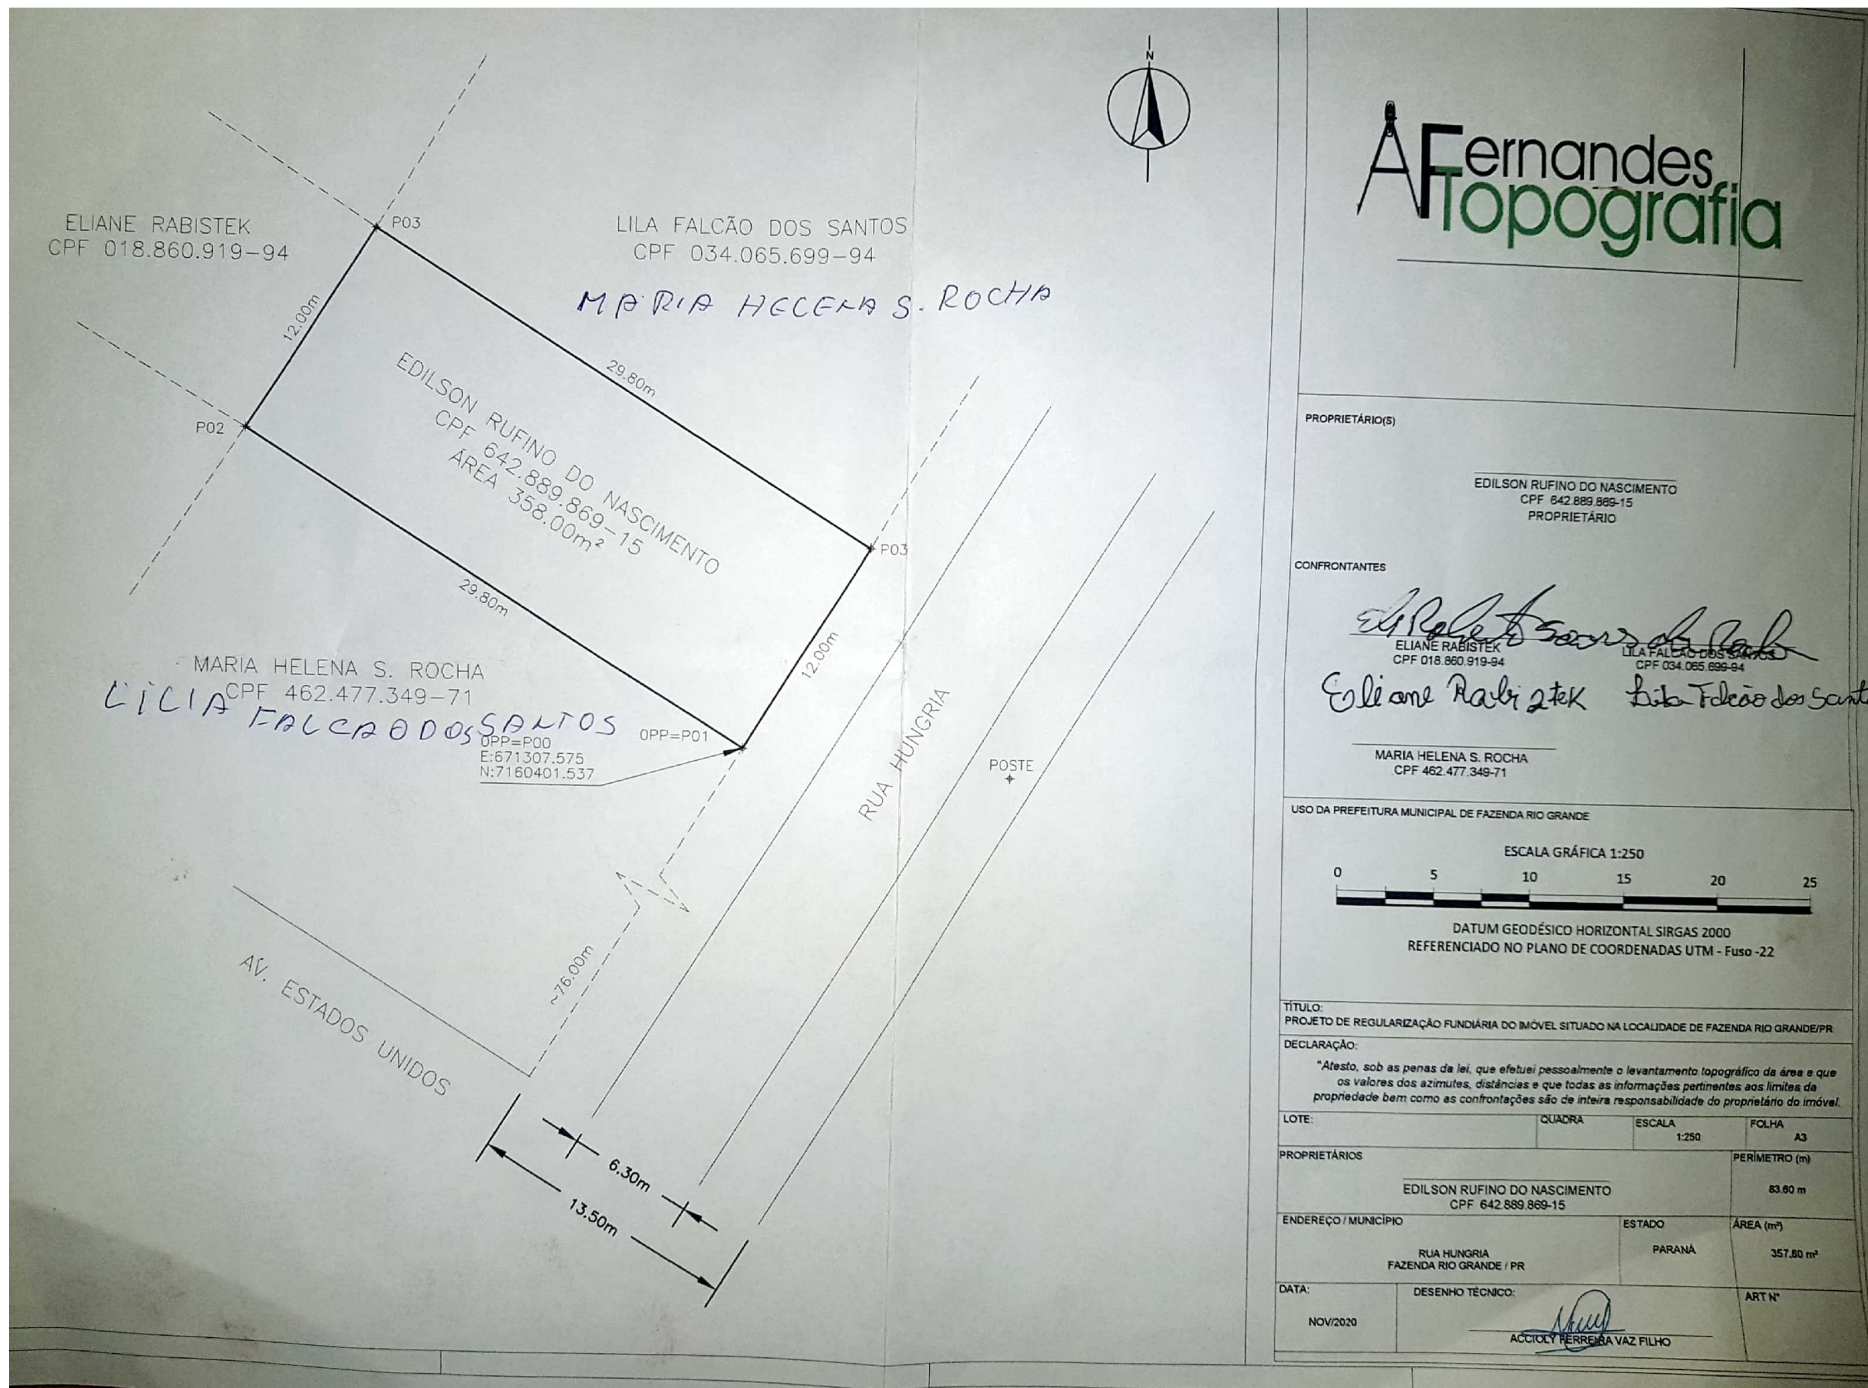

EDILSON RUFINO DO NASCIMENTO
CPF: 642.889.869-15
PROPRIETÁRIO

A.FERNANDES TOPOGRAFIA - RUA PEDRO KOSCHLA, 359 - CAMPO COMPRIDO - CURITIBA - PR
FONE:(41) 99104-5606 email:fernandestopografia@gmail.com

Documento assinado digitalmente, conforme MP nº 2.200-2/2001, Lei nº 11.419/2006, resolução do Projudi, do TJPR/OE
Validação deste em <https://projudi.tjpr.jus.br/projudi/> - Identificador: PJ5GS 73PGF ZNY2K ZKF3A



Digitalizado com Car



Digitalizado com CamScanner



A.Fernandes
topografia

MEMORIAL DESCRITIVO

Proprietário: **EDILSON RUFINO DO NASCIMENTO**
CPF: **642.889.869-15**
Endereço: **RUA HUNGRIA**
Cidade: **FAZENDA RIO GRANDE**

UF: PR

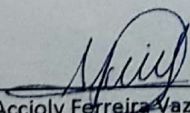
Área: **357.60 m²**
Perímetro: **83.60 m**

DESCRIÇÃO

Inicia-se se no marco denominado '**OPP=P01**', georreferenciado no Sistema Geodésico Brasileiro, coordenadas Plano Retangulares Relativas, Sistema UTM: E= 671307.57 m e N= 7160401.54 m dividindo-o com o RUA HUNGRIA; Daí segue confrontando com RUA HUNGRIA com o azimute de 301°16'34" e a distância de 29.80 m até o ponto '**P02**' (E=671282.11 m e N=7160417.01 m); Daí segue confrontando com MARIA HELENA S. ROCHA com o azimute de 31°16'38" e a distância de 12.00 m até o ponto '**P03**' (E=671288.34 m e N=7160427.26 m); Daí segue confrontando com ELIANE RABISTEK com o azimute de 121°16'33" e a distância de 29.80 m até o ponto '**P04**' (E=671313.80 m e N=7160411.79 m); Daí segue confrontando com LILA FALCÃO DOS SANTOS com o azimute de 211°16'38" e a distância de 12.00 m até o ponto '**OPP=P01**' (E=671307.57 m e N=7160401.54 m); início de descrição, fechando assim o perímetro do polígono acima descrito{ com uma área superficial de **357.60m²**.

Todas as coordenadas aqui descritas estão georreferenciadas ao Sistema Geodésico Brasileiro, e encontra-se representadas no Sistema UTM, referenciadas ao Meridiano Central 51° W WGr, tendo como datum o SIRGAS 2000. Todos os azimutes e distâncias, área e perímetro foram calculados no plano de projeção UTM.

Curitiba, 11 de Novembro de 2020.


Accioly Ferreira Vaz Filho
Desenho Técnico

EDILSON RUFINO DO NASCIMENTO
CPF: 642.889.869-15
PROPRIETÁRIO